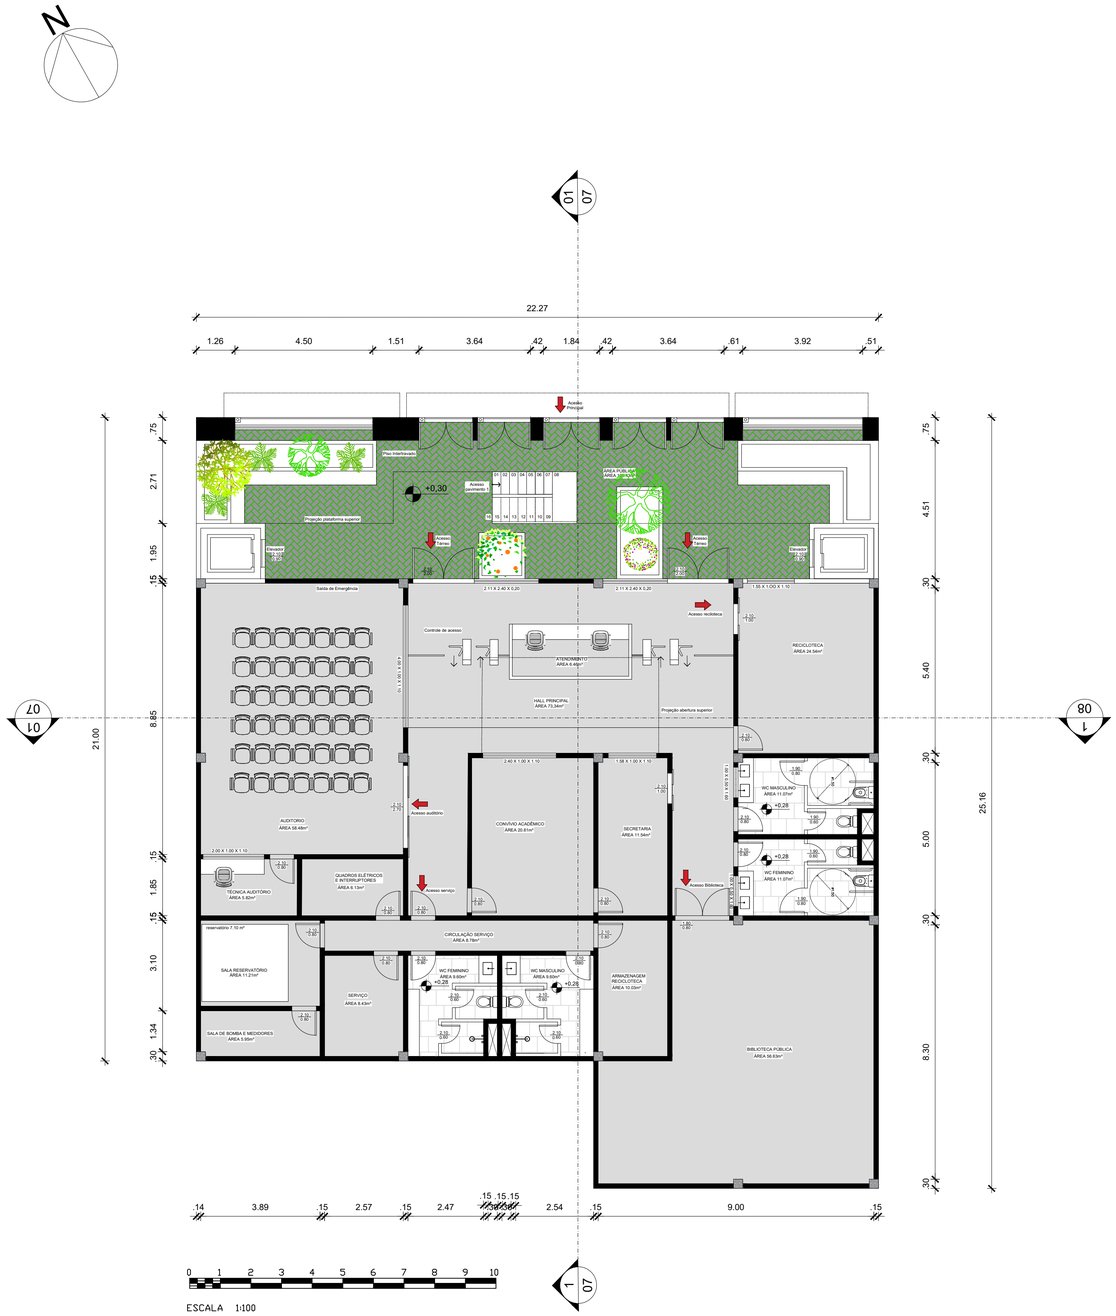

1 PLANTA BAIXA TÉRREO
ESC. 1/100



2 PLANTA DE ESTRUTURA
ESC. 1/125

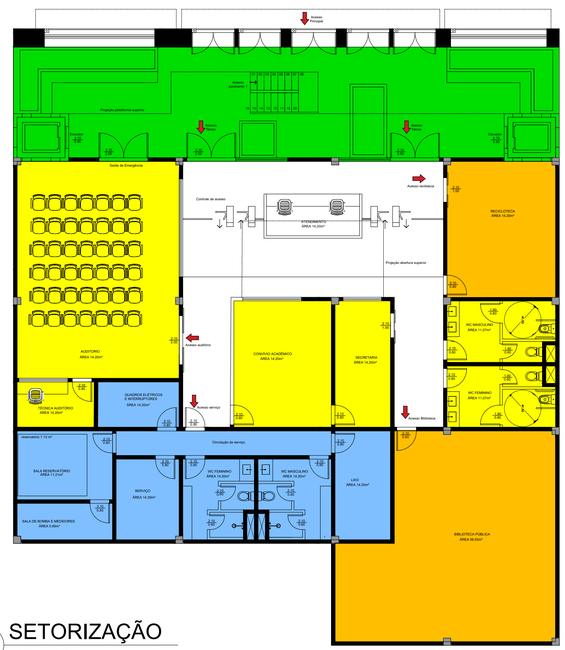

3 SETORIZAÇÃO
ESC. 1/125

PROGRAMA DE PÓS-GRADUAÇÃO EM **PROJETO E PATRIMÔNIO** FAU UFRJ

UNIVERSIDADE FEDERAL DO RIO DE JANEIRO
Faculdade de Arquitetura e Urbanismo - FAU
Programa de Pós-Graduação em Projeto e Patrimônio I PGPP

INTERVENÇÕES CONTEMPORÂNEAS EM CONJUNTOS PRESERVADOS: DIÁLOGO ANTIGO-NOVO NA RUA DO TEATTRO - RIO DE JANEIRO (RJ)

LEGENDA - SETORIZAÇÃO

- EDUCAÇÃO
- SERVIÇOS AO CIDADÃO
- ESPAÇO PÚBLICO
- PESQUISA
- LABORATÓRIOS
- ADM E SERVIÇOS

QUADRO DE ÁREAS

NOME	ÁREA
SALA DE BOMBA E MEDIDORES	5.95m²
SALA RESERVATÓRIO	11.21m²
QUADROS ELÉTRICOS E INTER.	6,13m²
SERVIÇO	8,43m²
CIRCULAÇÃO SERVIÇO	8.78m²
WC FEMININO - SERVIÇO	9.60m²
WC MASCULINO - SERVIÇO	9.60m²
LIXO	10.03m²
HALL PRINCIPAL	73.34m²
ATENDIMENTO	6.46m²
ÁREA PÚBLICA	100.43m²
RECICLOTECA	24.54m²
WC FEMININO - SERVIÇO	11.07m²
WC MASCULINO - SERVIÇO	11.07m²
AUDITÓRIO	58.48m²
TÉCNICA AUDITÓRIO	5.82m²
BIBLIOTECA PÚBLICA	56.63m²
CONVÍVIO ACADÊMICO	20.61m²
SECRETARIA	11.54m²
TOTAL	449,72m²

FAGNER FIGUEIRA DA SILVA
UNIVERSIDADE FEDERAL DO RIO DE JANEIRO
MESTRADO EM PROJETO E PATRIMÔNIO

PROJETO DE INTERVENÇÃO - RUA DO TEATRO - RIO DE JANEIRO

PLANTA BAIXA´TÉRREO - SOBRADOS	11/2022	02
ESCALA 1/100 - 125	PROJETO FINAL	