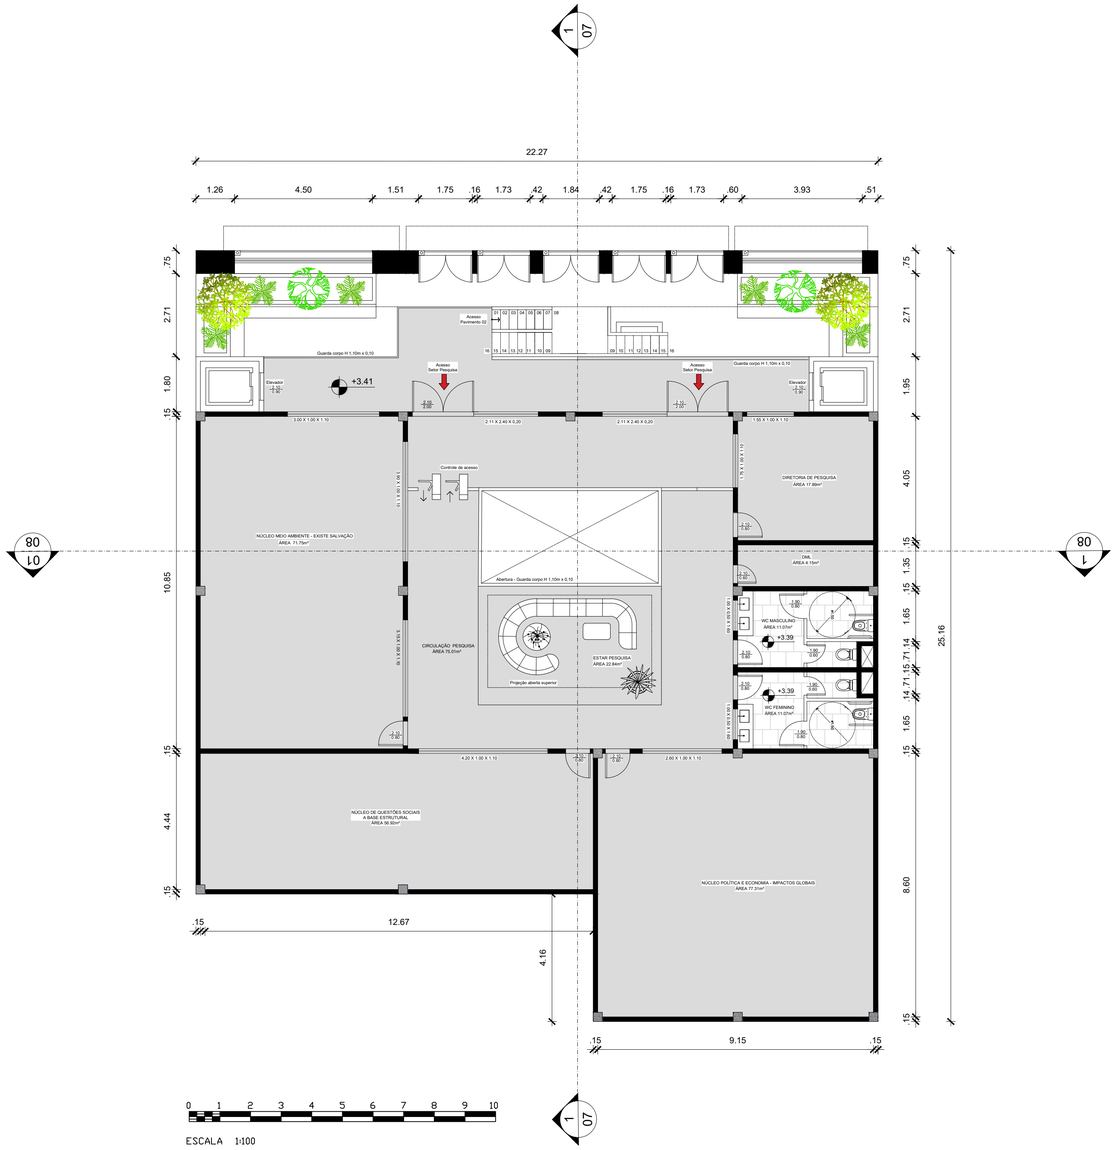

1 PLANTA BAIXA
ESC. 1/100



2 PLANTA DE ESTRUTURA
ESC. 1/125

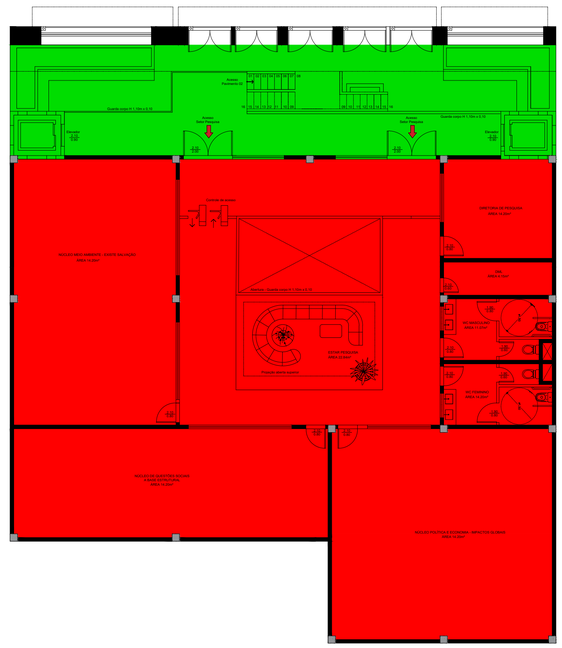

3 SETORIZAÇÃO
ESC. 1/125

PROGRAMA DE PÓS-GRADUAÇÃO EM **PROJETO E PATRIMÔNIO** FAU UFRJ

UNIVERSIDADE FEDERAL DO RIO DE JANEIRO
Faculdade de Arquitetura e Urbanismo - FAU
Programa de Pós-Graduação em Projeto e Patrimônio I PGPP

INTERVENÇÕES CONTEMPORÂNEAS EM CONJUNTOS PRESERVADOS: DIÁLOGO ANTIGO-NOVO NA RUA DO TEATTRO - RIO DE JANEIRO (RJ)

LEGENDA - SETORIZAÇÃO

- EDUCAÇÃO
- SERVIÇOS AO CIDADÃO
- ESPAÇO PÚBLICO
- PESQUISA
- LABORATÓRIOS
- ADM E SERVIÇOS

QUADRO DE ÁREAS

NOME	ÁREA
NÚCLEO MEIO AMBIENTE	71.75m²
NÚCLEO DE QUESTÕES SOCIAIS	56.92m²
NÚCLEO POLÍTICA E ECONOMIA	77.31m²
WC FEMININO	11.07m²
WC MASCULINO	11.07m²
DML	4.15m²
DIRETORIA DE PESQUISA	17.89m²
ESTAR PESQUISA	22.84m²
CIRCULAÇÃO PESQUISA	75.01m²
TOTAL	354.46m²

FAGNER FIGUEIRA DA SILVA
UNIVERSIDADE FEDERAL DO RIO DE JANEIRO
MESTRADO EM PROJETO E PATRIMÔNIO

PROJETO DE INTERVENÇÃO - RUA DO TEATRO - RIO DE JANEIRO

PLANTA BAIXA PAV 01 - SOBRADOS	11/2022	03
ESCALA 1/100 -125	PROJETO FINAL	