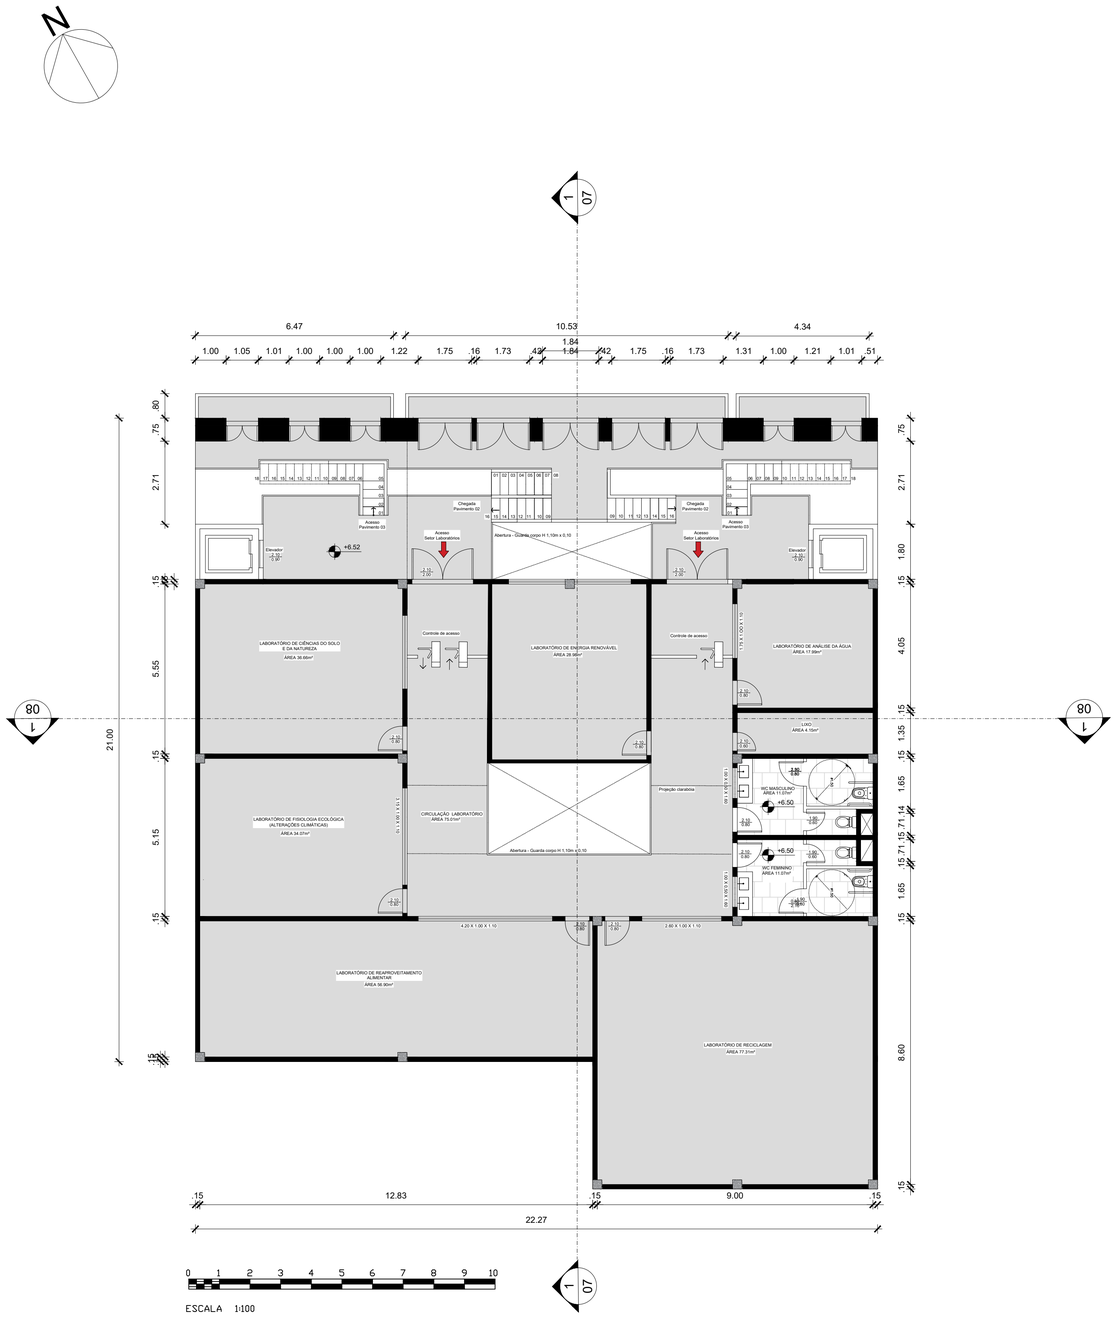

1 PLANTA BAIXA PAV 02
ESC. 1/100



2 PLANTA DE ESTRUTURA
ESC. 1/125

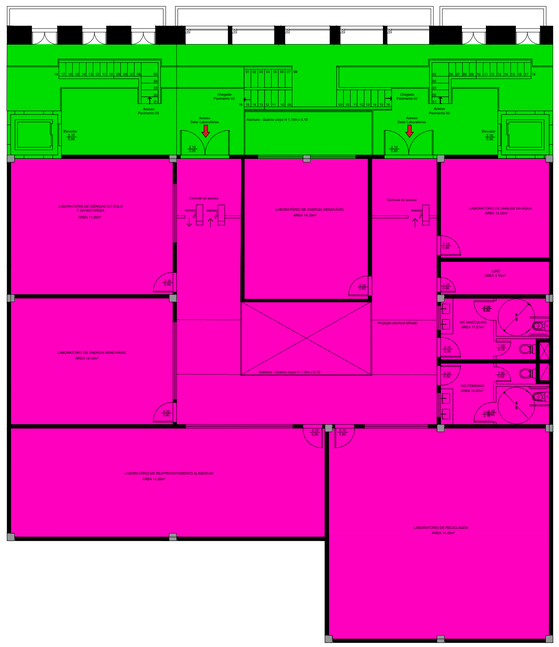

3 SETORIZAÇÃO
ESC. 1/125

PROGRAMA DE PÓS-GRADUAÇÃO EM **PROJETO E PATRIMÔNIO** FAU UFRJ

UNIVERSIDADE FEDERAL DO RIO DE JANEIRO
Faculdade de Arquitetura e Urbanismo - FAU
Programa de Pós-Graduação em Projeto e Patrimônio I PGPP

INTERVENÇÕES CONTEMPORÂNEAS EM CONJUNTOS PRESERVADOS: DIÁLOGO ANTIGO-NOVO NA RUA DO TEATTRO - RIO DE JANEIRO (RJ)

LEGENDA - SETORIZAÇÃO

- EDUCAÇÃO
- SERVIÇOS AO CIDADÃO
- ESPAÇO PÚBLICO
- PESQUISA
- LABORATÓRIOS
- ADM E SERVIÇOS

QUADRO DE ÁREAS

NOME	ÁREA
LAB. CIÊNCIAS DO SOLO E NAT.	36.66m²
LAB. DE FISIOLOGIA ECOLÓGICA	34.07m²
LAB. REAPROV. ALIMENTAR	56.90m²
LAB. DE RECICLAGEM	77.31m²
WC FEMININO	11.07m²
WC MASCULINO	11.07m²
LAB. DE ANÁLISE DA ÁGUA	17.99m²
DML	4.15m²
CIRCULAÇÃO LABORATÓRIO	75.01m²
LABORATÓRIO DE ENERGIA REN.	28.98m²
TOTAL	353.21m²

FAGNER FIGUEIRA DA SILVA
UNIVERSIDADE FEDERAL DO RIO DE JANEIRO
MESTRADO EM PROJETO E PATRIMÔNIO

PROJETO DE INTERVENÇÃO - RUA DO TEATRO - RIO DE JANEIRO

PLANTA BAIXA PAV 02 - SOBRADOS	11/2022	04
ESCALA 1/100 - 125	PROJETO FINAL	