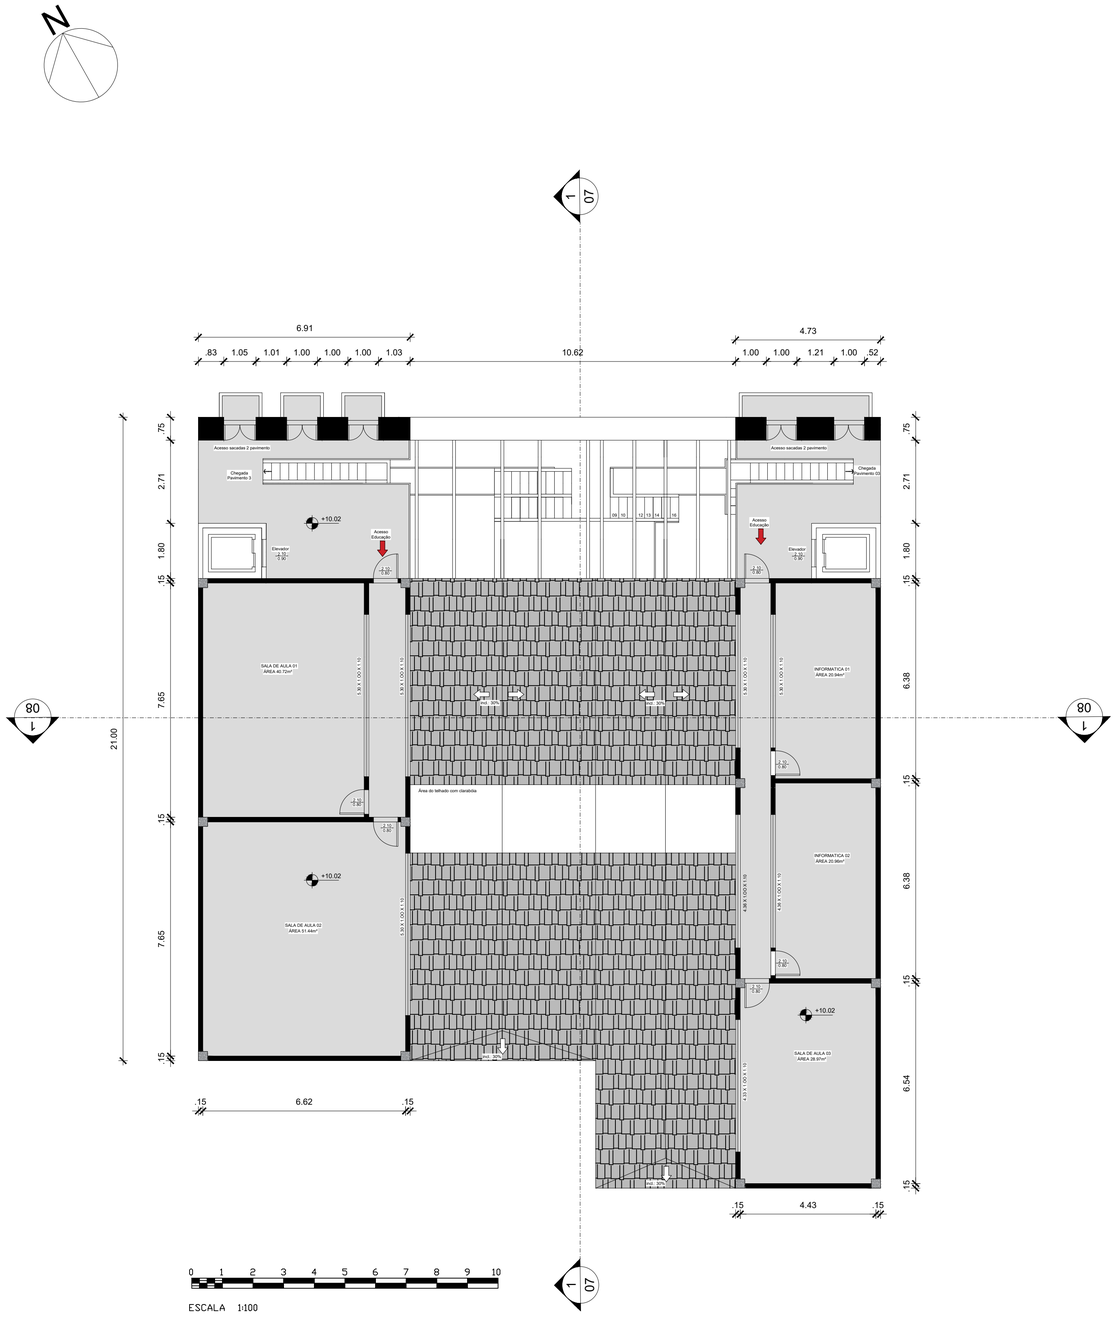

1 PLANTA BAIXA PAV 03
ESC. 1/100

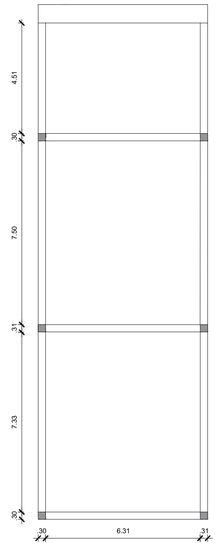

Pré -dimensionamento de estruturas

2 PLANTA DE ESTRUTURA
ESC. 1/125

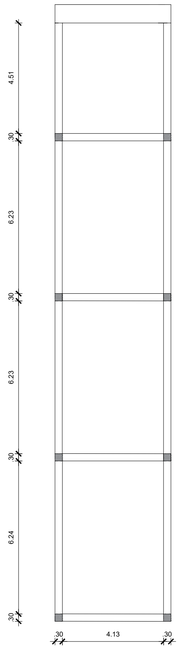

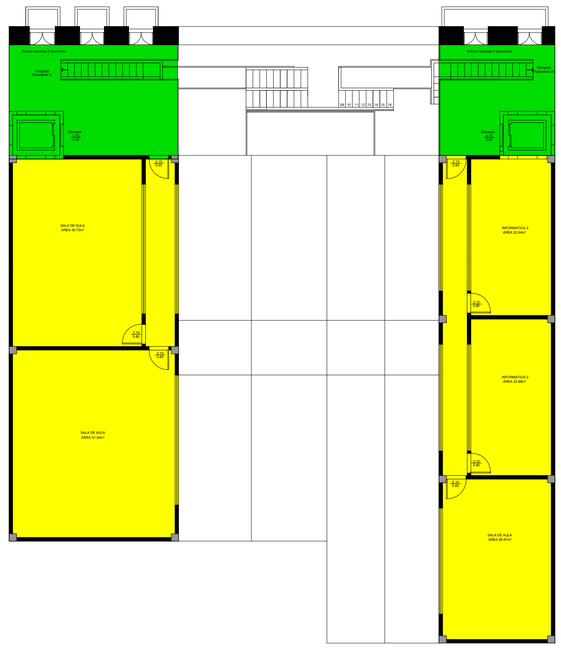

3 SETORIZAÇÃO
ESC. 1/125

PROGRAMA DE PÓS-GRADUAÇÃO EM **PROJETO E PATRIMÔNIO** FAU UFRJ

UNIVERSIDADE FEDERAL DO RIO DE JANEIRO
Faculdade de Arquitetura e Urbanismo - FAU
Programa de Pós-Graduação em Projeto e Patrimônio I PGPP

INTERVENÇÕES CONTEMPORÂNEAS EM CONJUNTOS PRESERVADOS: DIÁLOGO ANTIGO-NOVO NA RUA DO TEATTRO - RIO DE JANEIRO (RJ)

LEGENDA - SETORIZAÇÃO

- EDUCAÇÃO
- SERVIÇOS AO CIDADÃO
- ESPAÇO PÚBLICO
- PESQUISA
- LABORATÓRIOS
- ADM E SERVIÇOS

QUADRO DE ÁREAS

NOME	ÁREA
SALA DE AULA 01	40.72m²
SALA DE AULA 02	51.44m²
SALA DE AULA 03	28.97m²
INFORMATICA 01	20.96m²
INFORMATICA 02	20.96m²
TOTAL	163,05m²

FAGNER FIGUEIRA DA SILVA
UNIVERSIDADE FEDERAL DO RIO DE JANEIRO
MESTRADO EM PROJETO E PATRIMÔNIO

PROJETO DE INTERVENÇÃO - RUA DO TEATRO - RIO DE JANEIRO

PLANTA BAIXA PAV 03 - SOBRADOS	11/2022	05
ESCALA 1/100 - 125	PROJETO FINAL	