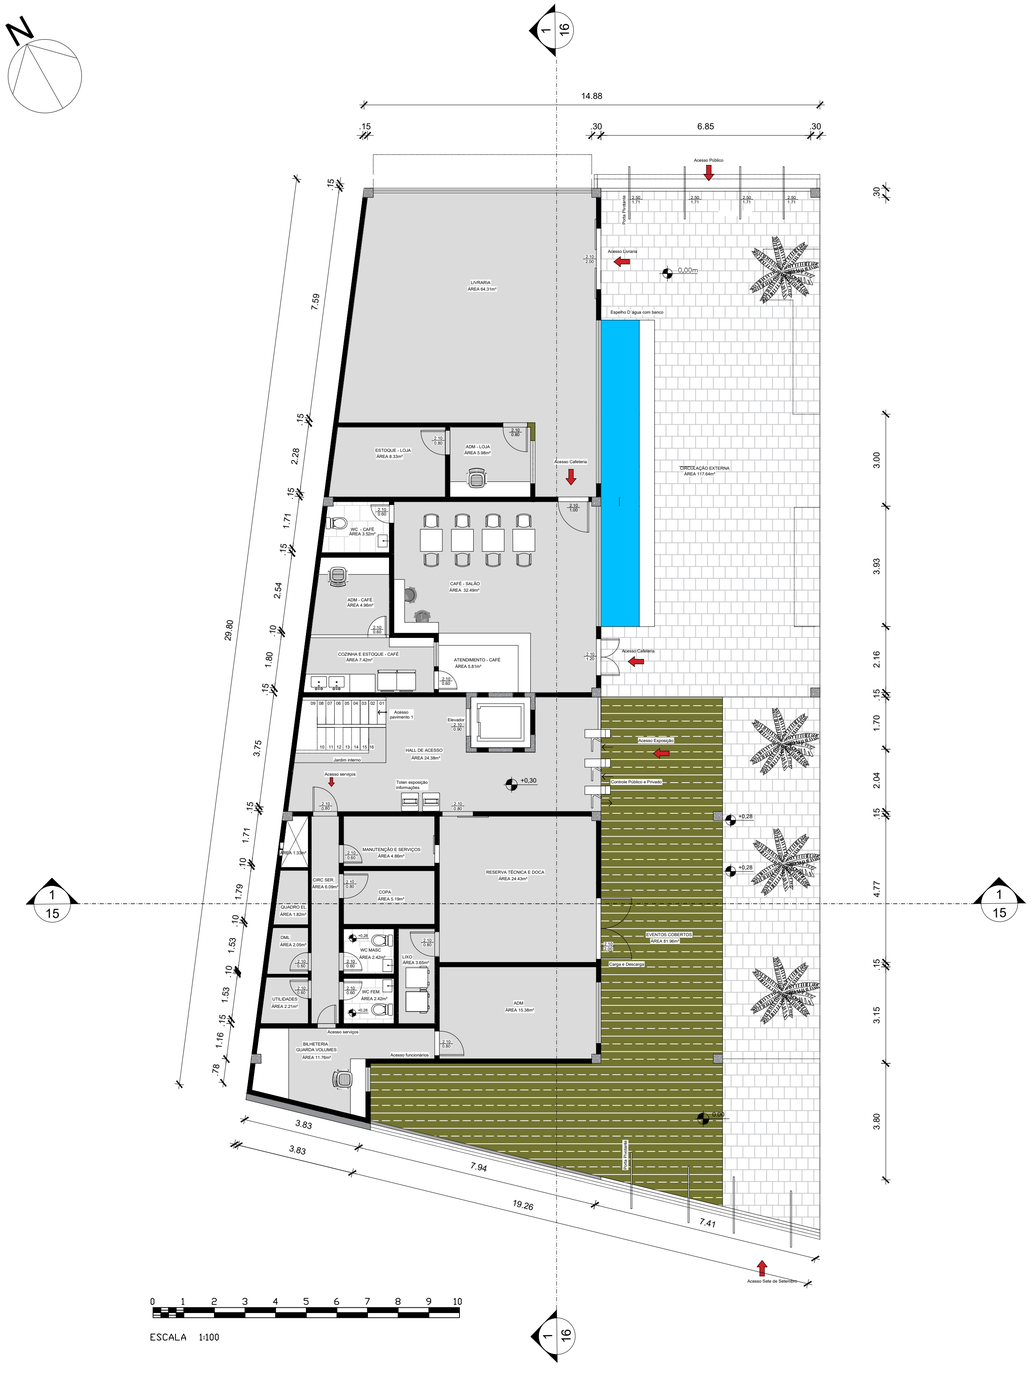

1 PLANTA BAIXA TÉRREO
ESC. 1/100

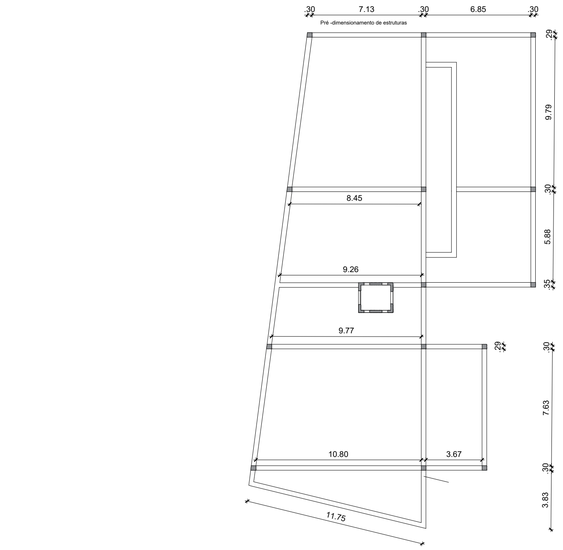

2 PLANTA DE ESTRUTURA
ESC. 1/200

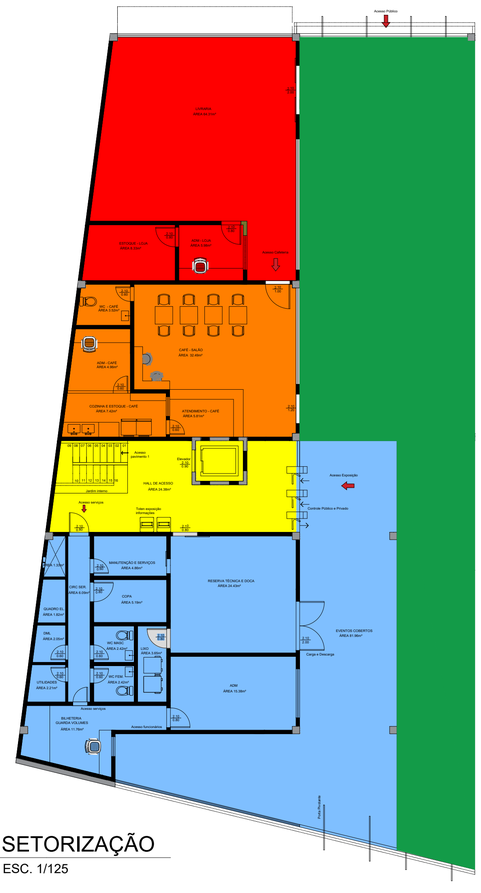

3 SETORIZAÇÃO
ESC. 1/125

PROGRAMA DE PÓS-GRADUAÇÃO EM **PROJETO E PATRIMÔNIO** FAU UFRJ

UNIVERSIDADE FEDERAL DO RIO DE JANEIRO
Faculdade de Arquitetura e Urbanismo - FAU
Programa de Pós-Graduação em Projeto e Patrimônio I PGPP

INTERVENÇÕES CONTEMPORÂNEAS EM CONJUNTOS PRESERVADOS: DIÁLOGO ANTIGO-NOVO NA RUA DO TEATTRO - RIO DE JANEIRO (RJ)

LEGENDA - SETORIZAÇÃO

- EXPOSIÇÃO
- ESPAÇO PÚBLICO
- COMÉRCIO
- INTERAÇÃO EXPOSIÇÃO
- ADM E SERVIÇOS
- ALIMENTAÇÃO

QUADRO DE ÁREAS

NOME	ÁREA
BILHETERIA E GUARDA VOLUMES	11.76m²
ADM	15.38m²
WC MASC. SERVIÇO	2.42m²
WC FEM. SERVIÇO	2.42m²
LIXO	3.65m²
QUADRO EL.	1.82m²
DML	2.05m²
COPA	5.19m²
UTILIDADES	2.21m²
MED. AGUA	1.33m²
MANUTENÇÃO E SERVIÇOS	4.86m²
RESERVA TÉCNICA E DOCA	24.43m²
CIRCULAÇÃO SERVIÇO	6.09m²
HALL DE ACESSO	24.38m²
EVENTOS COBERTOS	95.03m²
CAFÉ - SALÃO	32.49m²
ATENDIMENTO - CAFÉ	5.81m²
COZINHA E ESTOQUE - CAFÉ	7.42m²
ADM - CAFÉ	19.14m²
WC - CAFÉ	3.52m²
LIVRARIA	64.31m²
ADM - LOJA	5.98m²
ESTOQUE - LOJA	8.33m²
PRAÇA COBERTA	117.64m²
TOTAL	498,95m²

FAGNER FIGUEIRA DA SILVA

UNIVERSIDADE FEDERAL DO RIO DE JANEIRO
MESTRADO EM PROJETO E PATRIMÔNIO

PROJETO DE INTERVENÇÃO - RUA DO TEATRO - RIO DE JANEIRO

PLANTA BAIXA´TÉRREO - ED CONT.	11/2022	10
ESCALA 1/100 - 125 - 200	PROJETO FINAL	