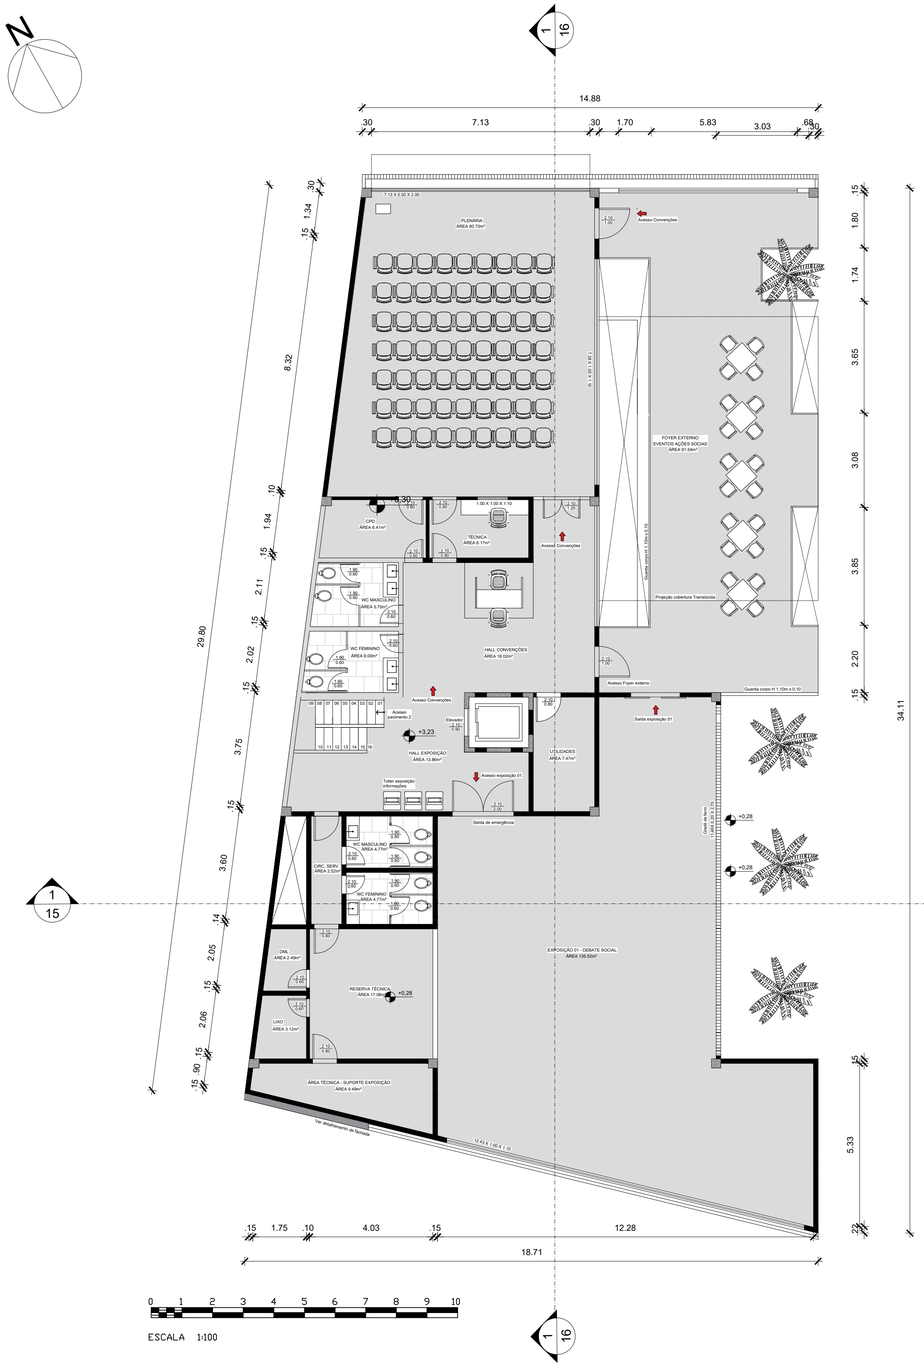

1 PLANTA BAIXA PAV 01
ESC. 1/100

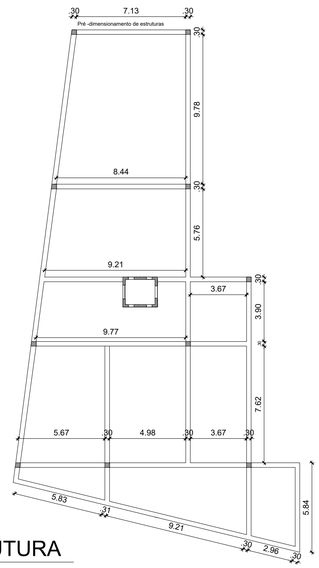

2 PLANTA DE ESTRUTURA
ESC. 1/200

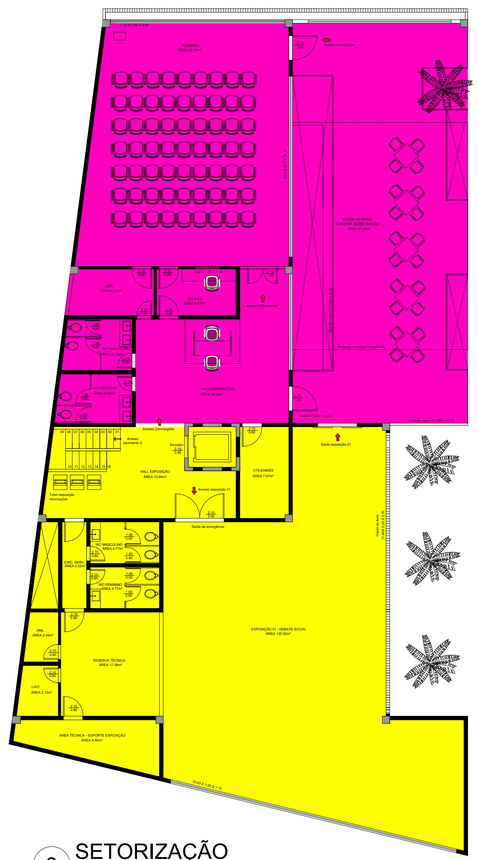

3 SETORIZAÇÃO
ESC. 1/125

LEGENDA - SETORIZAÇÃO

- EXPOSIÇÃO
- ESPAÇO PÚBLICO
- COMÉRCIO
- INTERAÇÃO EXPOSIÇÃO
- ADM E SERVIÇOS
- ALIMENTAÇÃO

QUADRO DE ÁREAS

NOME	ÁREA
HALL EXPOSIÇÃO	13.86m²
ESTAR EXPOSIÇÃO	5.85m²
EXPOSIÇÃO 01 - DEBATE SOCIAL	135.52m²
RESERVA TÉCNICA	14.03m²
ÁREA TÉCNICA - SUP. EXPOSIÇÃO	9.49m²
DML - EXPOSIÇÃO 01	2.49m²
WC MASCULINO - EXP 01	4.15m²
WC FEMININO - EXP 01	4.15m²
LIXO - EXP 01	3.12m²
UTILIDADES	7.47m²
PLENÁRIA	58.96m²
CIRC. CONVENÇÕES	21.13m²
FOYER EXT EVENTOS AÇÕES SOC.	91.54m²
TÉCNICA - PLENÁRIA	6.17m²
CPD	6.41m²
HALL CONVENÇÕES	18.02m²
WC MASCULINO - CONVENÇÕES	5.75m²
WC FEMININO - CONVENÇÕES	6.00m²
TOTAL	414,11m²

PROGRAMA DE PÓS-GRADUAÇÃO EM **PROJETO E PATRIMÔNIO** FAU UFRJ

UNIVERSIDADE FEDERAL DO RIO DE JANEIRO
Faculdade de Arquitetura e Urbanismo - FAU
Programa de Pós-Graduação em Projeto e Patrimônio I PGPP

INTERVENÇÕES CONTEMPORÂNEAS EM CONJUNTOS PRESERVADOS: DIÁLOGO ANTIGO-NOVO NA RUA DO TEATTRO - RIO DE JANEIRO (RJ)

FAGNER FIGUEIRA DA SILVA
UNIVERSIDADE FEDERAL DO RIO DE JANEIRO
MESTRADO EM PROJETO E PATRIMÔNIO

PROJETO DE INTERVENÇÃO - RUA DO TEATRO - RIO DE JANEIRO

PLANTA BAIXA´PAV 01 - ED CONT.	11/2022	11
ESCALA 1/100 - 125 - 200	PROJETO FINAL	