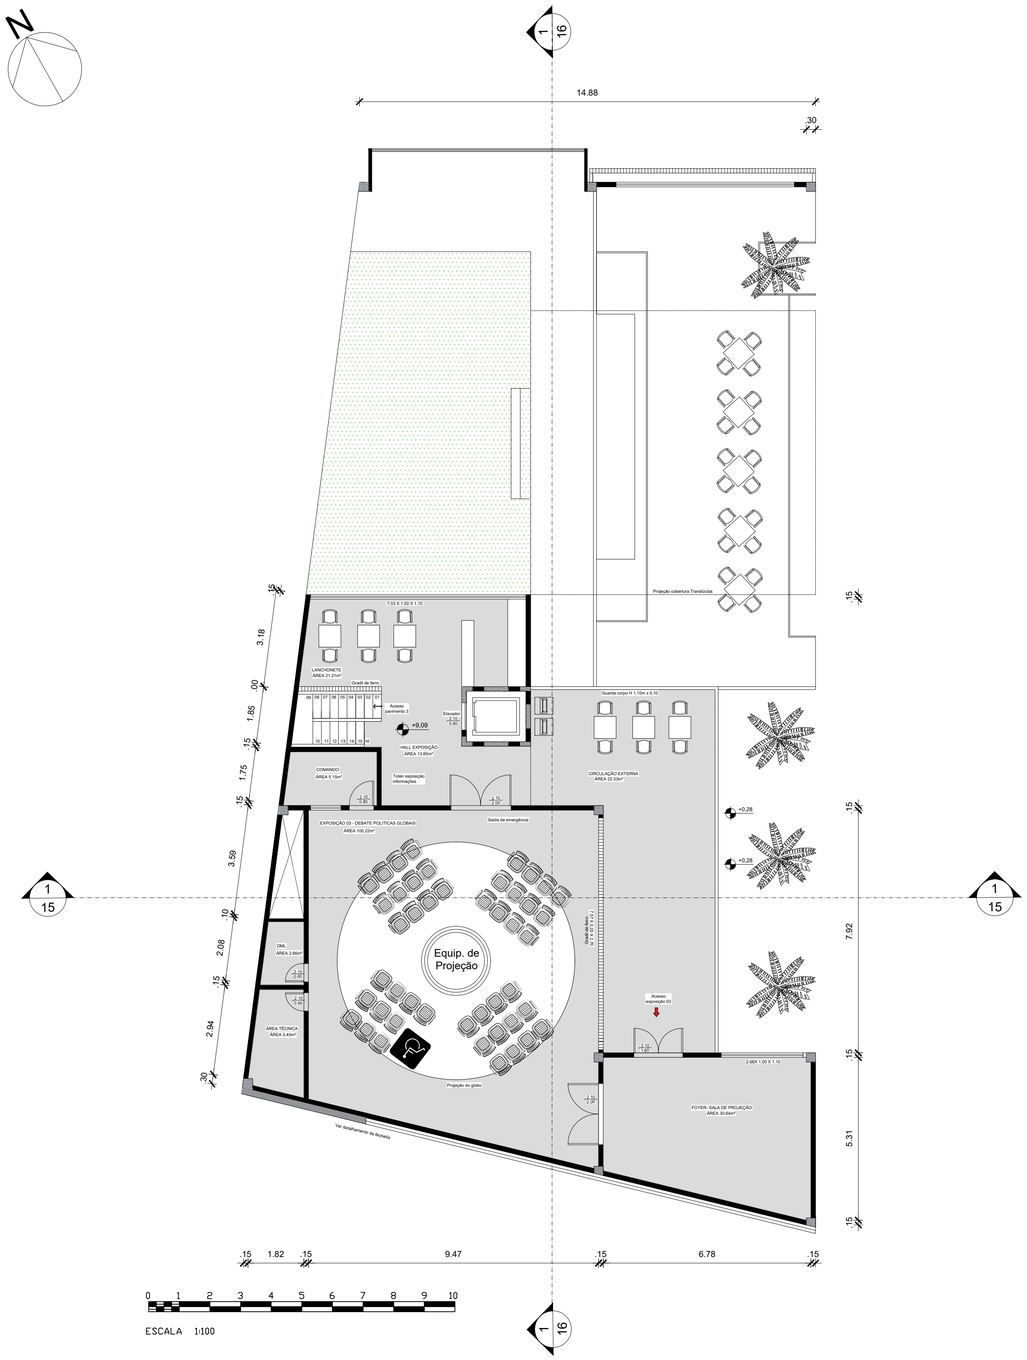

1 PLANTA BAIXA PAV 03
ESC. 1/100

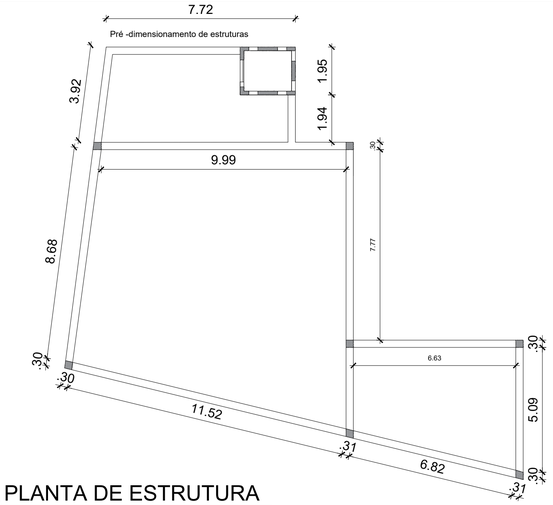

2 PLANTA DE ESTRUTURA
ESC. 1/125

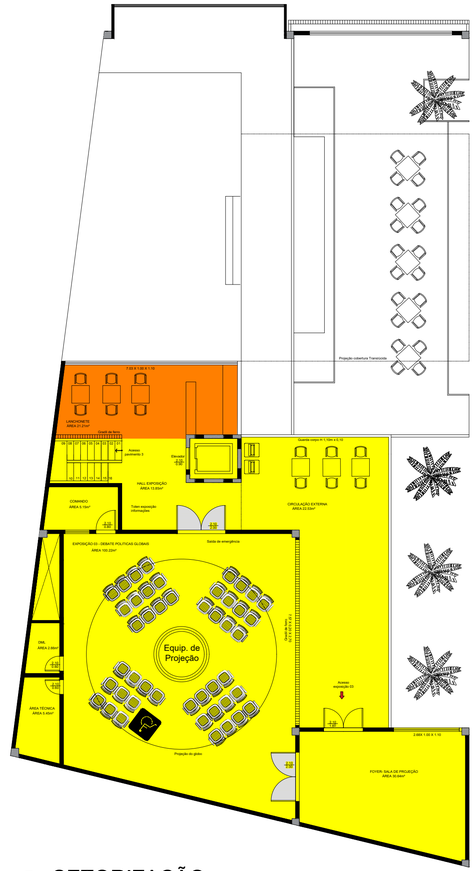

3 SETORIZAÇÃO
ESC. 1/125

PROGRAMA DE PÓS-GRADUAÇÃO EM **PROJETO E PATRIMÔNIO** FAU UFRJ

UNIVERSIDADE FEDERAL DO RIO DE JANEIRO
Faculdade de Arquitetura e Urbanismo - FAU
Programa de Pós-Graduação em Projeto e Patrimônio I PGPP

INTERVENÇÕES CONTEMPORÂNEAS EM CONJUNTOS PRESERVADOS: DIÁLOGO ANTIGO-NOVO NA RUA DO TEATTRO - RIO DE JANEIRO (RJ)

LEGENDA - SETORIZAÇÃO

- EXPOSIÇÃO
- ESPAÇO PÚBLICO
- COMÉRCIO
- INTERAÇÃO EXPOSIÇÃO
- ADM E SERVIÇOS
- ALIMENTAÇÃO

QUADRO DE ÁREAS

NOME	ÁREA
HALL EXPOSIÇÃO	13.86m²
ESTAR EXPOSIÇÃO	5.85m²
EXPOSIÇÃO 02 - DEB. AMBIENTAL	80.55m²
ÁREA TÉCNICA - SUP. EXPOSIÇÃO	9.49m²
DML - EXPOSIÇÃO 02	2.49m²
WC MASCULINO - EXP 02	4.15m²
WC FEMININO - EXP 02	4.15m²
LIXO - EXP 02	3.12m²
CIRCULAÇÃO EXTERNA	70.41m²
ESTUFA AMBIENTAL	75.78m²
DISTRIB DE MATERIAIS	9.93m²
ÁREA TÉCNICA ESTUFA	10.24m²
TOTAL	290,02m²

FAGNER FIGUEIRA DA SILVA
UNIVERSIDADE FEDERAL DO RIO DE JANEIRO
MESTRADO EM PROJETO E PATRIMÔNIO

PROJETO DE INTERVENÇÃO - RUA DO TEATRO - RIO DE JANEIRO

PLANTA BAIXA´PAV 03 - ED CONT.	10/2022	13
ESCALA 1/100 - 125	PROJETO FINAL	