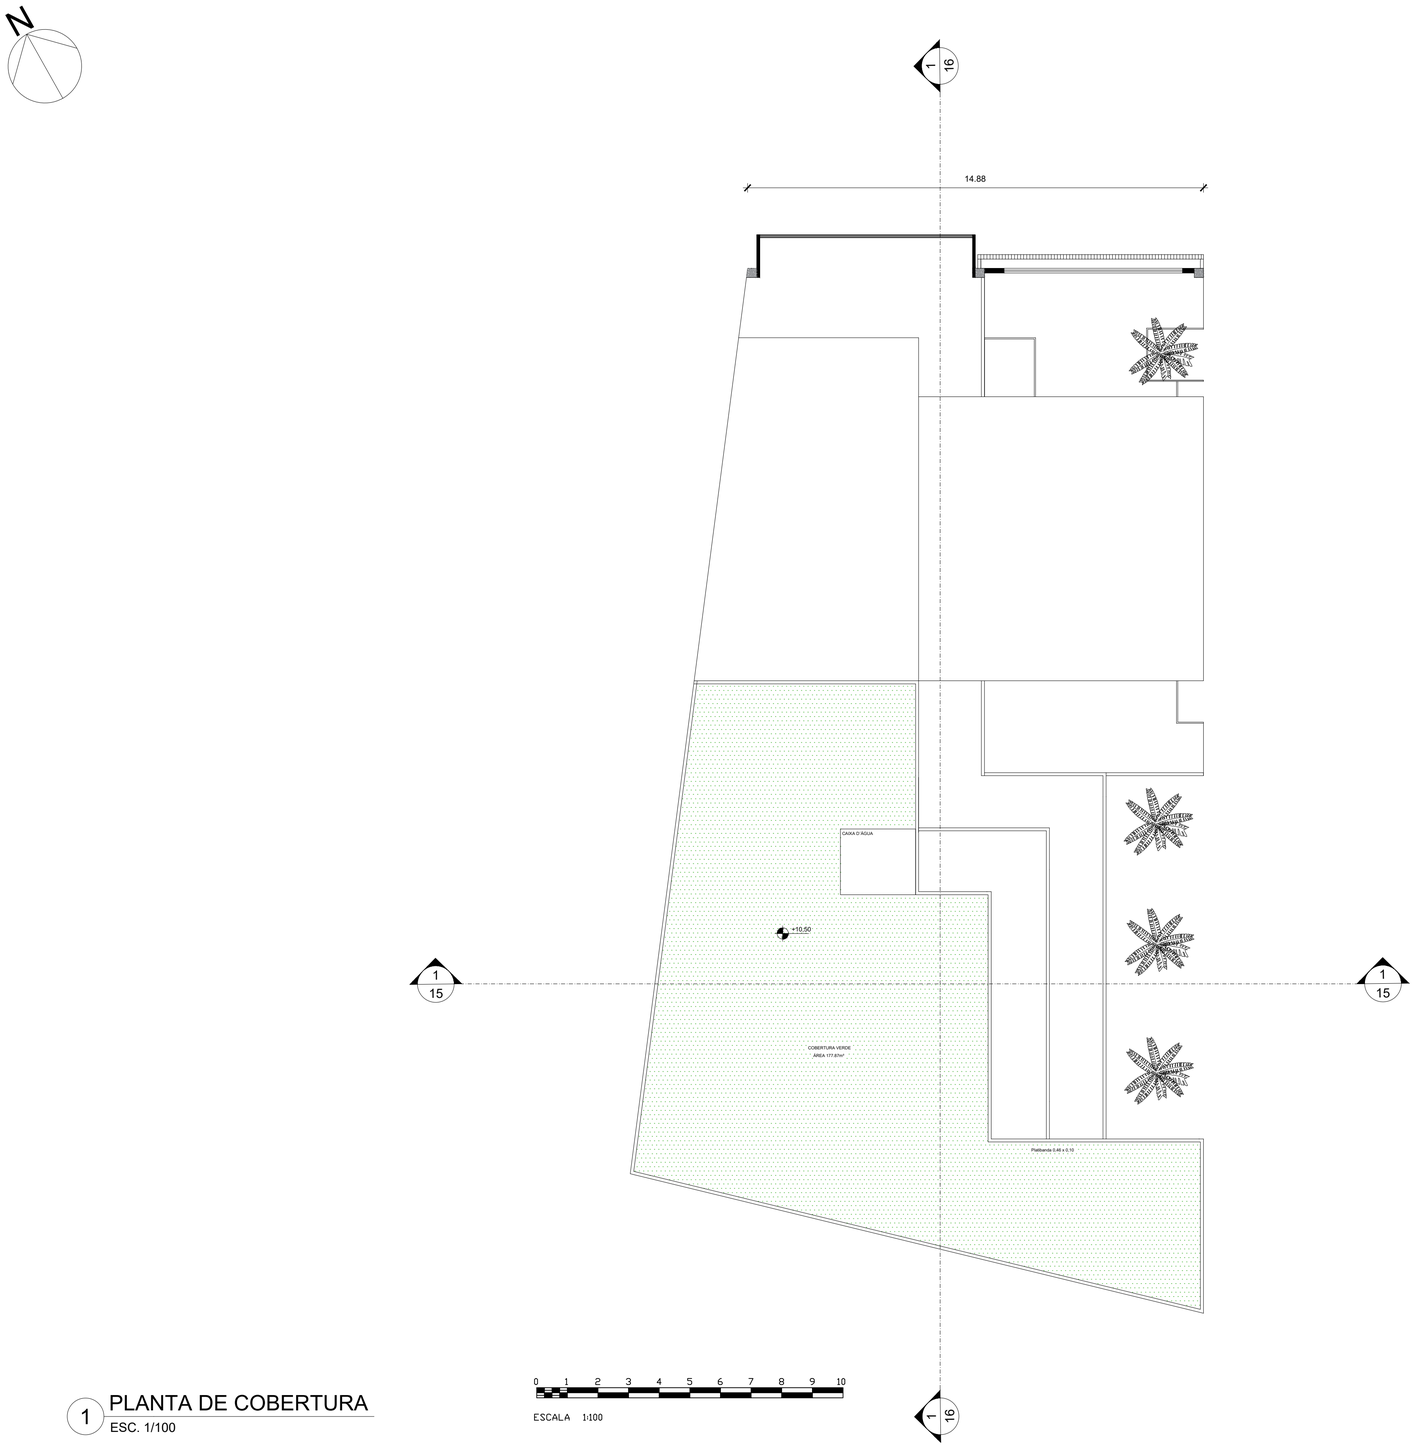

1 PLANTA DE COBERTURA
ESC. 1/100

PROGRAMA DE PÓS-GRADUAÇÃO EM **PROJETO E PATRIMÔNIO** FAU UFRJ

UNIVERSIDADE FEDERAL DO RIO DE JANEIRO
Faculdade de Arquitetura e Urbanismo - FAU
Programa de Pós-Graduação em Projeto e Patrimônio I PGPP

INTERVENÇÕES CONTEMPORÂNEAS EM CONJUNTOS PRESERVADOS: DIÁLOGO ANTIGO-NOVO NA RUA DO TEATTRO - RIO DE JANEIRO (RJ)

FAGNER FIGUEIRA DA SILVA
UNIVERSIDADE FEDERAL DO RIO DE JANEIRO
MESTRADO EM PROJETO E PATRIMÔNIO

PROJETO DE INTERVENÇÃO - RUA DO TEATRO - RIO DE JANEIRO

PLANTA COBERTURA - ED CONT.	11/2022	14
ESCALA 1/100	PROJETO FINAL	