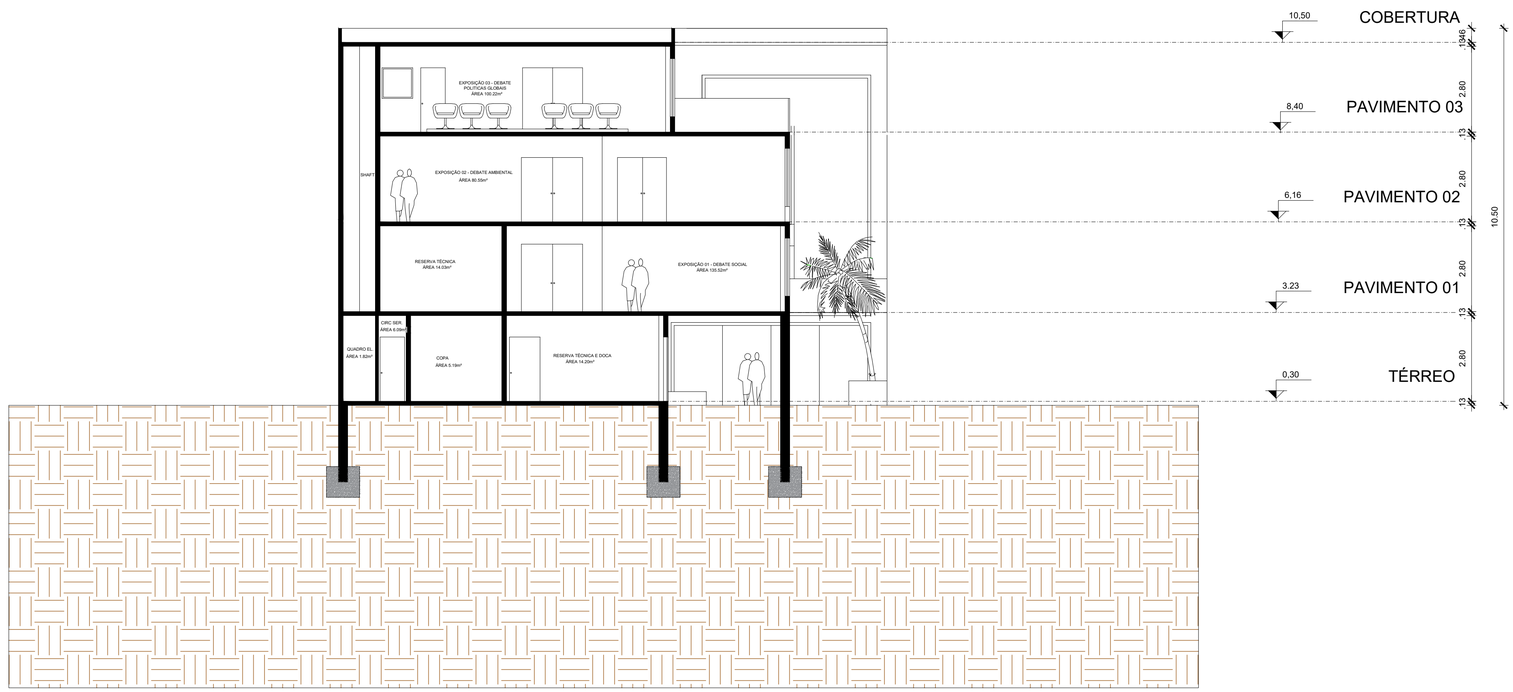

0 1 2 3 4 5 6 7 8 9 10

ESCALA 1:100

1 CORTE TRANSVERSAL

ESC. 1/100

PROGRAMA DE PÓS-GRADUAÇÃO EM **PROJETO E PATRIMÔNIO** FAU UFRJ

UNIVERSIDADE FEDERAL DO RIO DE JANEIRO

Faculdade de Arquitetura e Urbanismo - FAU

Programa de Pós-Graduação em Projeto e Patrimônio I PGPP

INTERVENÇÕES CONTEMPORÂNEAS EM CONJUNTOS PRESERVADOS: DIÁLOGO ANTIGO-NOVO NA RUA DO TEATTRO - RIO DE JANEIRO (RJ)

FAGNER FIGUEIRA DA SILVA

UNIVERSIDADE FEDERAL DO RIO DE JANEIRO

MESTRADO EM PROJETO E PATRIMÔNIO

PROJETO DE INTERVENÇÃO - RUA DO TEATRO - RIO DE JANEIRO

CORTE TRANSVERSAL - ED CONT.	11/2022	15
ESCALA 1/100	PROJETO FINAL	